


REZ DE CHAUSSÉE

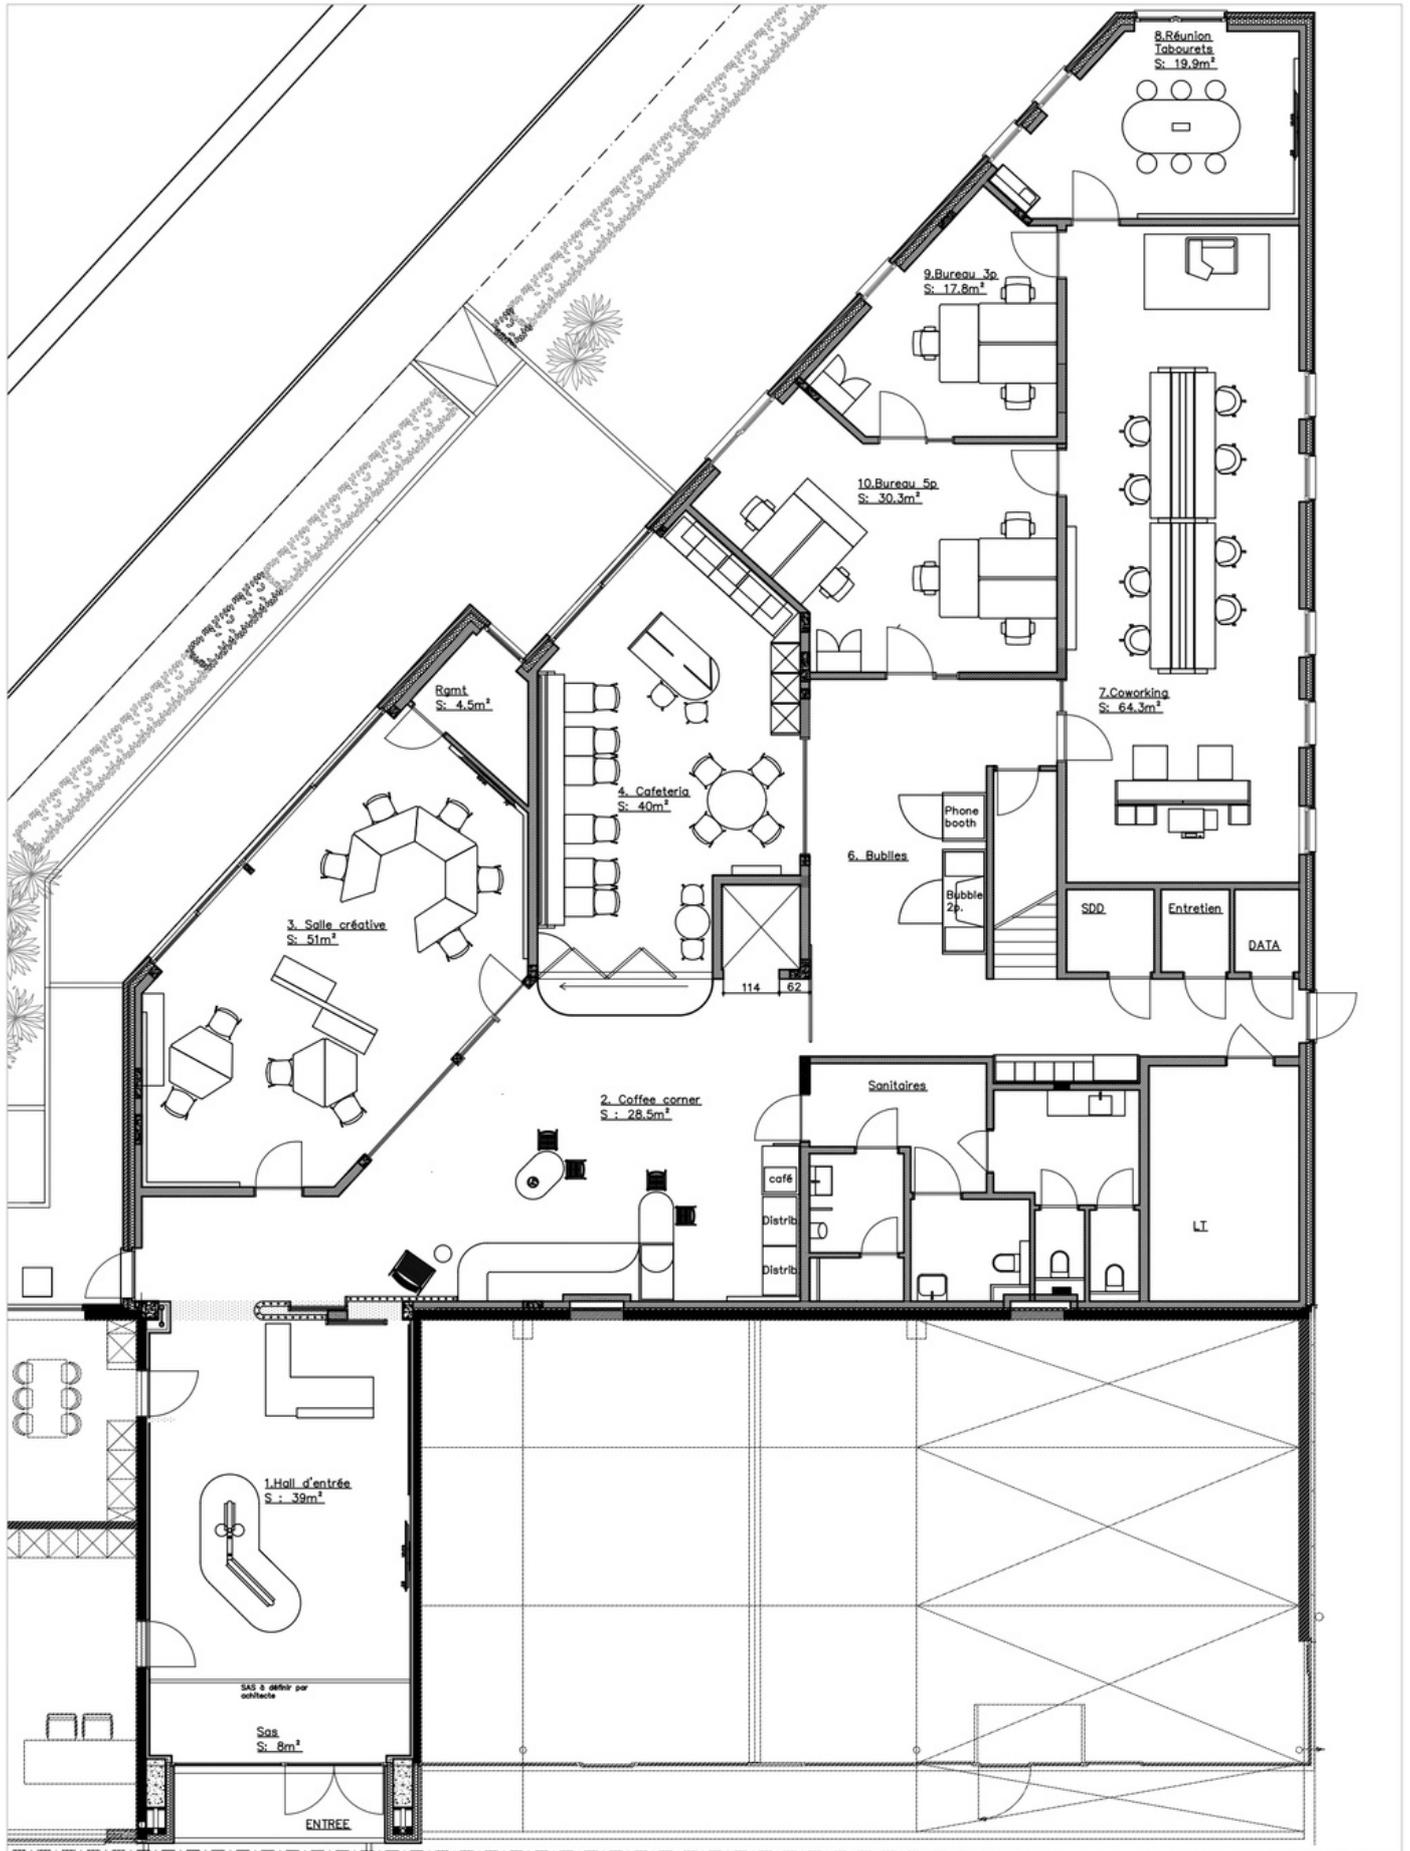

ETAGE 1

